


СХЕМА РАЗМЕЩЕНИЯ ШЛАГБАУМОВ

Приложение №__ к Протоколу №__ от "__" ____ 2024г.
 Общего собрания собственников помещений многоквартирного дома, расположенного по адресу: г. Мытищи, ул. Трудовая, д.22, проводимого в форме очно - заочного голосования с "28" апреля 2024г. по "28" июля 2024г.

План придомового участка с кадастровым номером 50:12:0100506:2 многоквартирного дома по адресу: гор. Мытищи ул. Трудовая д.22

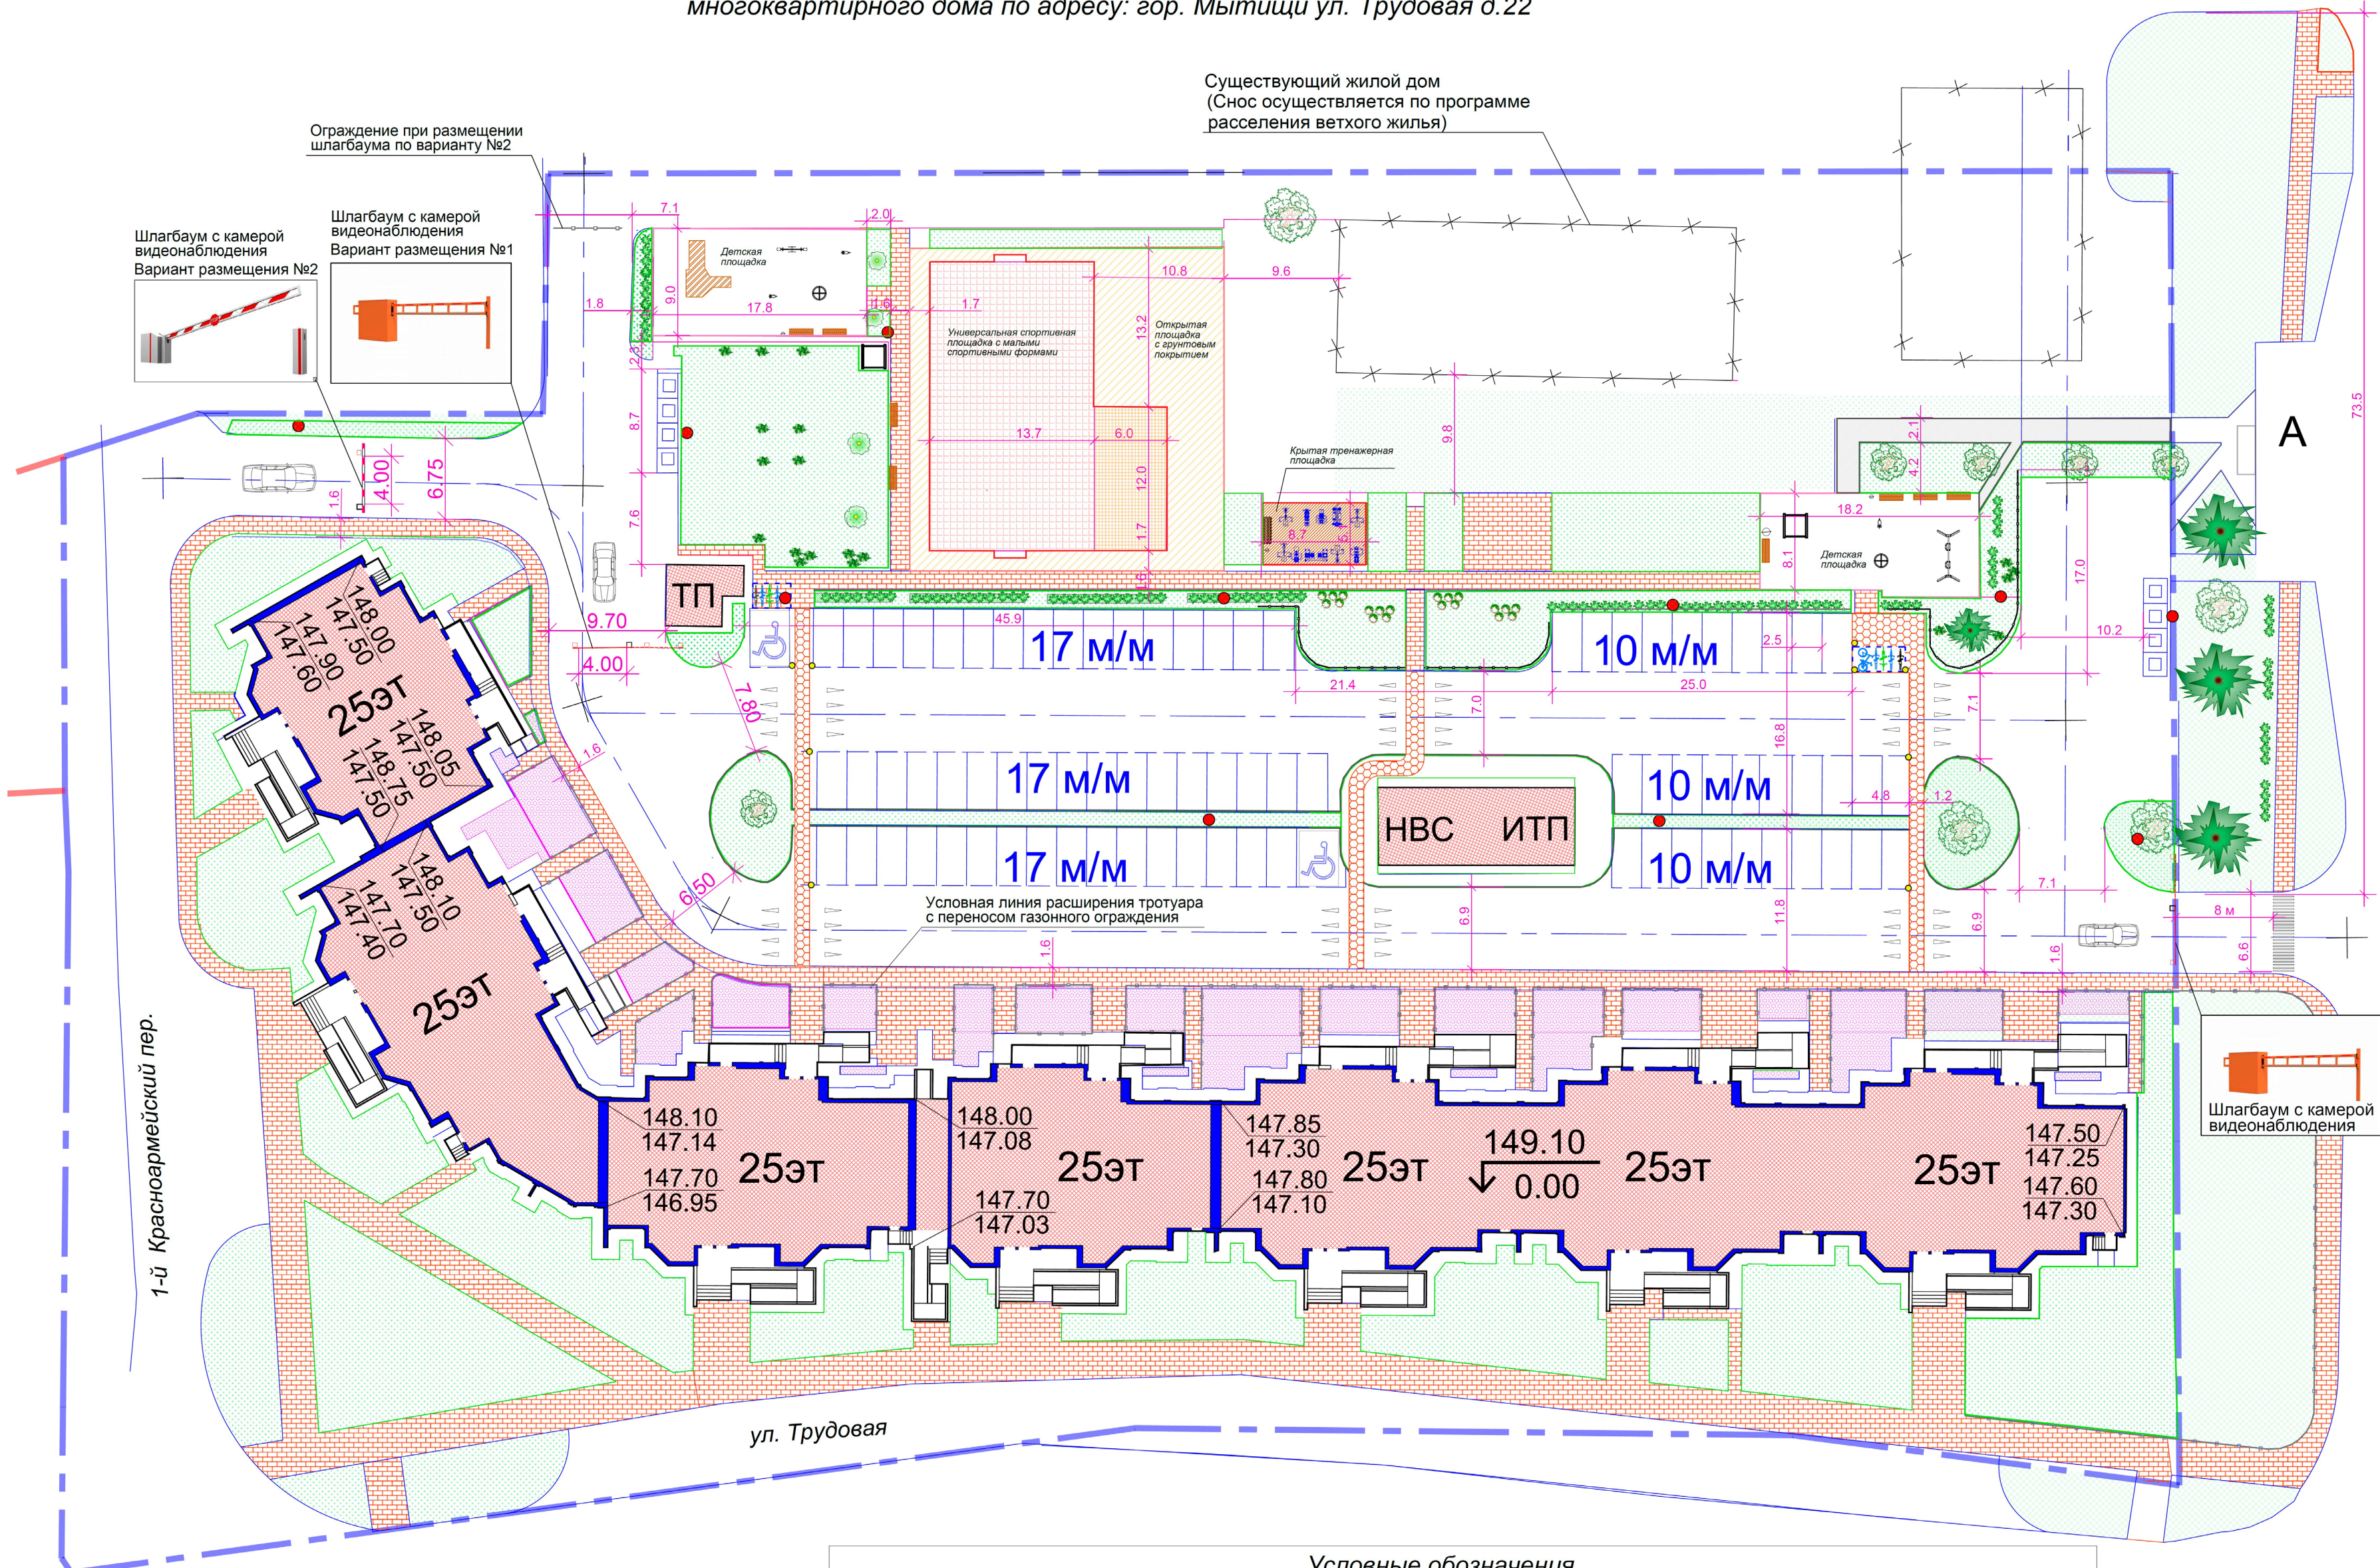

Размещение шлагбаума по варианту №1 или №2 определяется решением Совета многоквартирного дома

Разработал: Демкин А.В.

Условные обозначения

- | | | | |
|--|---|--|---|
| | границы земельного участка с кадастровым номером 50:12:0100506:2 | | газон обыкновенный (в отдельных зонах требуется восстановление газонов) |
| | дорожки с повышенной отметкой (тротуара) для сообщения с детскими и спортплощадками | | цветники из летников и многолетних |
| | велопарковки | | Тротуар из плитки |
| | ограждение 0,5м по границам газонов существующие опоры освещения | | |